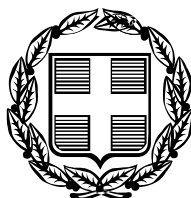


ΕΦΗΜΕΡΙΣ ΤΗΣ ΚΥΒΕΡΝΗΣΕΩΣ

ΤΗΣ ΕΛΛΗΝΙΚΗΣ ΔΗΜΟΚΡΑΤΙΑΣ

ΤΕΥΧΟΣ ΤΕΤΑΡΤΟ **Αρ. Φύλλου 337**

20 Απριλίου 2006

ΠΕΡΙΕΧΟΜΕΝΑ

ΑΠΟΦΑΣΕΙΣ

ΑΠΟΦΑΣΕΙΣ

Αριθ. 543 (1)

Επικύρωση Καθορισμού Οριογραμμών τμημάτων του ρέματος «Φόνισσα» στη χ.θ. 41+885,27 της Ε.Ο. Κορίνθου-Πατρών στην περιοχή Δήμου Ξυλοκάστρου Νομού Κορινθίας.

Η ΓΕΝΙΚΗ ΓΡΑΜΜΑΤΕΑΣ ΠΕΡΙΦΕΡΕΙΑΣ ΠΕΛΟΠΟΝΝΗΣΟΥ

Έχοντας υπόψη:

1. Τον ν. 2853/16.7.1922 «περί υδραυλικών εν γένει έργων και αστυνομεύσεως των Δημοσίων Υδάτων».

2. Το άρθρο 6 της υπ' αριθμ. 3046/304/3.2.1989 απόφασης του Υπουργού ΓΙΕ.ΧΩ.ΔΕ. «Έγκριση Κτιριοδομικού Κανονισμού».

3. Το άρθρο 5 του ν. 3010/25.4.2002 (Α΄ 91).

4. Το από 01/2002 τοπογραφικό και υψομετρικό διάγραμμα κλίμακας 1:500 (αρ. σχεδίου Υ1/1) καθορισμού των οριογραμμών τμημάτων του ρέματος «Φόνισσα» στη χ.θ. 41+885,27 της Ε.Ο. Κορίνθου-Πατρών στην περιοχή Δήμου Ξυλοκάστρου Νομού Κορινθίας όπως συντάχθηκε από τις «ΟΔΟΤΕΧΝΙΚΗ Ε.Π.Ε.», «ΓΕΩΜΗΧΑΝΙΚΗ Ε.Π.Ε.», «Κ. ΓΑΛΕΡΙΔΗΣ - Ε. ΜΠΟΥΡΜΠΟΣ ΚΑΙ ΣΥΝΕΡΓΑΤΕΣ Ε.Τ.Ε.»-«ΑΝΟΔΟΣ Ε.Τ.Ε.». ελέγχθηκε και θεωρήθηκε στις 10.10.2005 από τη Δ/νση Τεχνικών Υπηρεσών της Νομαρχιακής Αυτοδιοίκησης Κορινθίας.


5. Την υπ' αριθμ. 6289/05/18.1.2006 απόφαση της Δ/νσης Τεχνικών Υπηρεσιών της Νομαρχιακής Αυτοδιοίκησης Κορινθίας με την οποία καθορίζονται οι οριογραμμές τμημάτων του ρέματος «Φόνισσα» στη χ.θ. 41+885,27 της Ε.Ο. Κορίνθου-Πατρών της Ε.Ο. Κορίνθου-Πατρών στην περιοχή Δήμου Ξυλοκάστρου Νομού Κορινθίας, σύμφωνα με το αμέσως πιο πάνω αναφερόμενο τοπογραφικό και υψομετρικό διάγραμμα, αποφασίζει:


Την επικύρωση των οριογραμμών τμημάτων του ρέματος «Φόνισσα» στη χ.θ. 41+885,27 της Ε.Ο. Κορίνθου-Πατρών της Ε.Ο. Κορίνθου-Πατρών στην περιοχή Δήμου Ξυλοκάστρου Νομού Κορινθίας όπως αυτές καθορίζονται στο από 01/2002 τοπογραφικό και υψομετρικό διάγραμμα κλίμακας 1:500 (αρ. σχεδίου Υ1/1) που συντάχθηκε από τις «ΟΔΟΤΕΧΝΙΚΗ Ε.Π.Ε.», «ΓΕΩΜΗΧΑΝΙΚΗ Ε.Π.Ε.», «Κ. ΓΑΛΕΡΙΔΗΣ - Ε. ΜΠΟΥΡΜΠΟΣ ΚΑΙ ΣΥΝΕΡΓΑΤΕΣ Ε.Τ.Ε.»- «ΑΝΟΔΟΣ Ε.Τ.Ε.». ελέγχθηκε και θεωρήθηκε στις 10/10/2005 από τη Δ/νση Τεχνικών Υπηρεσιών της Νομαρχιακής Αυτοδιοίκησης Κορινθίας.

Η απόφαση αυτή μαζί με το συνημμένο Τοπογραφικό και Υψομετρικό Διάγραμμα καθορισμού των οριογραμμών να δημοσιευθούν στην Εφημερίδα της Κυβερνήσεως.

Τρίπολη, 3 Απριλίου 2006

Η Γενική Γραμματέας Περιφέρειας
ΑΓΓΕΛΑ ΑΒΟΥΡΗ

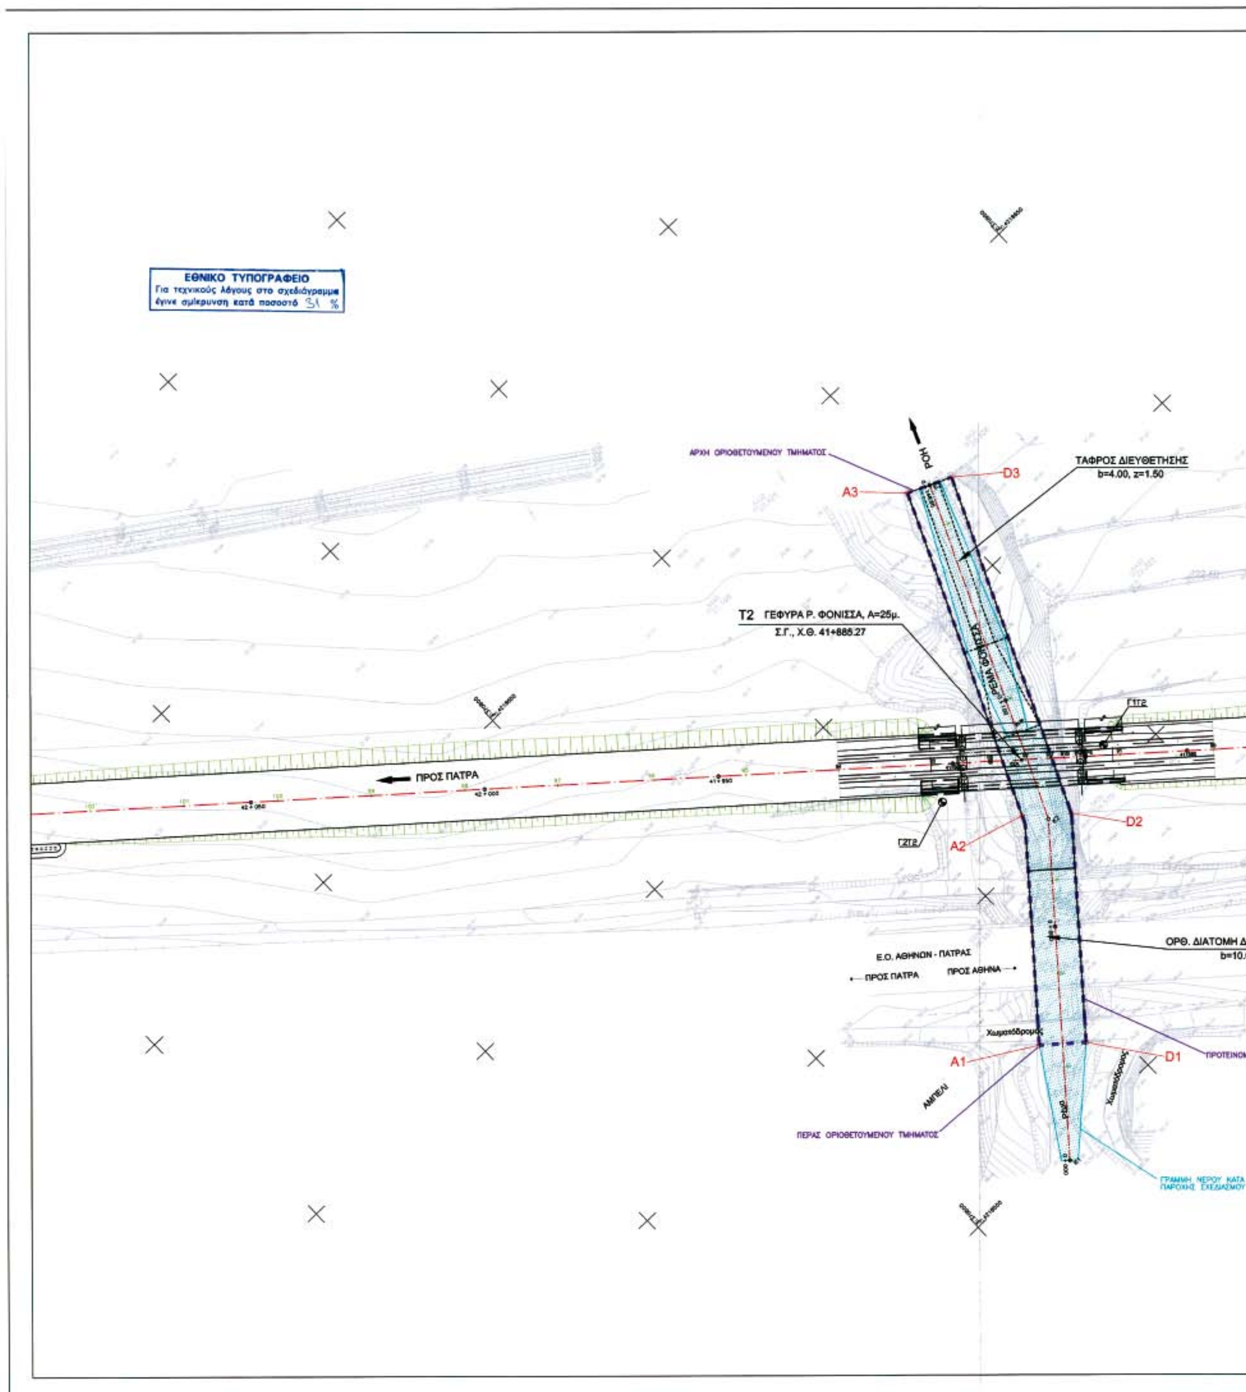
ΕΘΝΙΚΟ ΤΥΠΟΓΡΑΦΕΙΟ
Για τεχνικούς λόγους στο σχεδιάγραμμα
έγινε σμίκρυνση κατά ποσοστό 31 %
ΑΡΧΗ ΟΡΙΟΘΕΤΟΥΜΕΝΟΥ ΤΜΗΜΑΤΟΣ
ΡΟΗ
A3
D3
ΤΑΦΡΟΣ ΔΙΕΥΘΕΤΗΣΗΣ
b=4.00, z=1.50
T2 ΓΕΦΥΡΑ Ρ. ΦΟΝΙΣΣΑ, Α=25μ.
Σ.Γ., Χ.Θ. 41+885.27
ΡΕΜΑ ΦΟΝΙΣΣΑ
Γ1Τ2
ΠΡΟΣ ΠΑΤΡΑ
Γ2Τ2
A2
D2
ΟΡΘ. ΔΙΑΤΟΜΗ ΔΙ
b=10.0
Ε.Ο. ΑΘΗΝΩΝ - ΠΑΤΡΑΣ
ΠΡΟΣ ΠΑΤΡΑ
ΠΡΟΣ ΑΘΗΝΑ
Χωματόδρομος
A1
D1
ΠΡΟΤΕΙΝΟΜ
ΑΜΠΕΛΙ
Ρέμα
Χωματόδρομος
ΠΕΡΑΣ ΟΡΙΟΘΕΤΟΥΜΕΝΟΥ ΤΜΗΜΑΤΟΣ
ΓΡΑΜΜΗ ΝΕΡΟΥ ΚΑΤΑ
ΠΑΡΟΧΗΣ ΣΧΕΔΙΑΣΜΟΥ

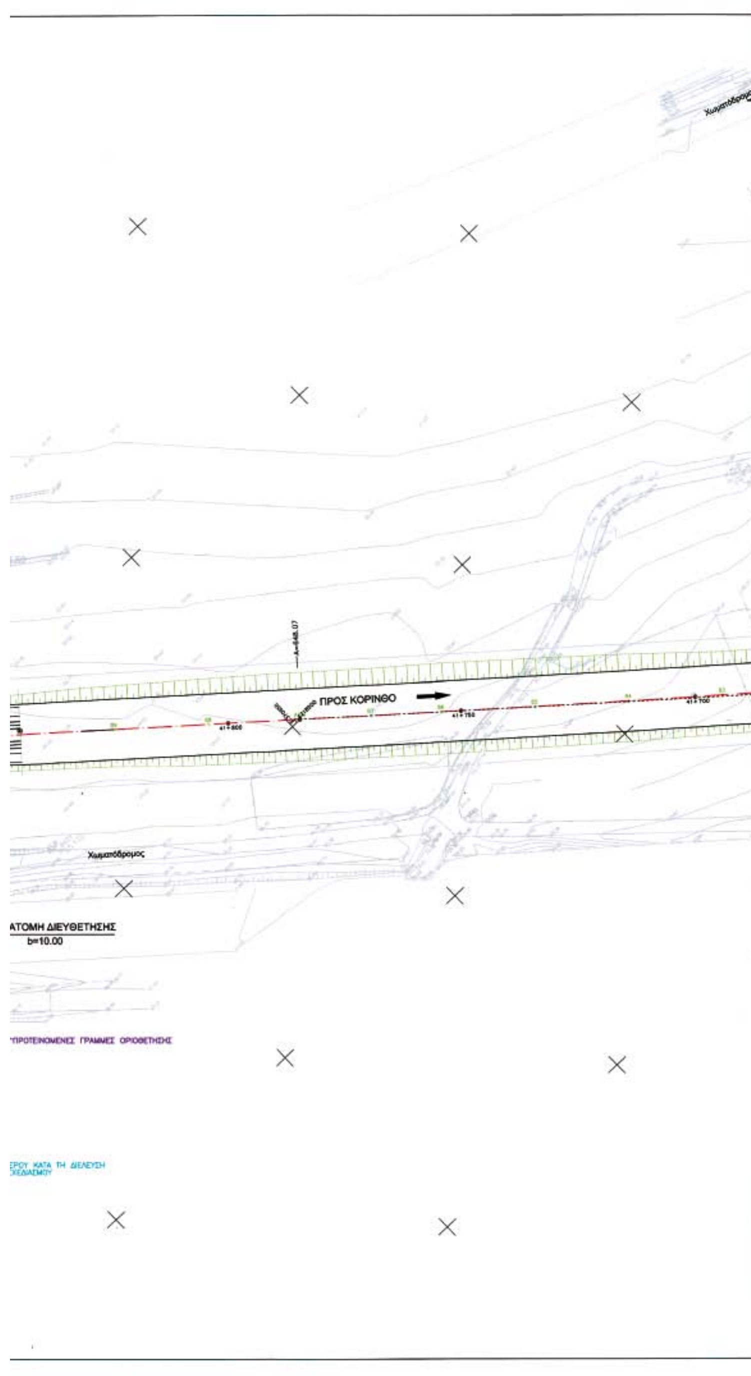

ΠΙΝΑΚΑΣ ΣΥΝΤΕΤΑΓΜΕΝΩΝ ΚΟΡΥΦΩΝ ΟΡΙΟΓΡΑΜΜΩΝ (ΣΥΣΤΗΜΑ ΕΓΣΑ 87)

A1	X= 370836.18	Y= 4218519.06
A2	X= 370867.46	Y= 4218557.01
A3	X= 370897.44	Y= 4218623.78
D1	X= 370843.83	Y= 4218512.62
D2	X= 370875.35	Y= 4218550.23
D3	X= 370906.57	Y= 4218619.68

ΠΑΡΑΤΗΡΗΣΗ: ΣΤΗΝ ΠΕΡΙΟΧΗ ΤΩΝ ΕΡΓΩΝ ΠΡΟΣΤΑΣΙΑΣ ΓΙΑ Q=75 m^3/sec ΥΠΟΛΟΓΙΖΕΤΑΙ ΒΑΘΟΣ ΡΟΗΣ Y=0,76–1,57m

ΕΛΕΓΧΘΗΚΕ
ΚΟΡΙΝΘΟΣ 10/10/2005
Ο ΕΠΙΒΛΕΠΩΝ
Ι. ΜΑΝΤΑΣ
ΤΟΠ. ΜΗΧΑΝΙΚΟΣ

ΘΕΩΡΗΘΗΚΕ
ΚΟΡΙΝΘΟΣ 10/10/2005
Ο ... ΥΠΑΡ
Κ. ΜΑΝΗΣ
Η-Α ΜΗΧΑΝΙΚΟΣ

ΑΚΡΙΒΕΣ ΑΝΤΙΓΡΑΦΟ

ΕΡΓΟΣΕ
ΕΡΓΑ ΟΣΕ Α.Ε.

ΟΛΟΚΛΗΡΩΣΗ ΜΕΛΕΤΩΝ ΤΗΣ ΝΕΑΣ ΣΙΔ/ΚΗΣ ΓΡΑΜΜΗΣ ΚΑΝΟΝΙΚΟΥ ΕΥΡΟΥΣ ΜΕΤΑΞΥ ΚΟΡΙΝΘΟΥ - ΠΑΤΡΑΣ
ΤΜΗΜΑ: Χ.Θ. 40+000 ΕΩΣ Χ.Θ. 59+000 (ΕΙΣΟΔΟΣ Σ.Σ. ΑΚΡΑΤΑΣ)

ΑΡΙΘΜΟΣ ΣΥΜΒΑΣΗΣ	ΚΩΔΙΚΟΣ ΕΡΓΟΥ	ΚΩΔΙΚΟΣ ΤΟΠΟΘΕΣΙΑΣ	ΕΙΔΟΣ ΦΥΣΙΚΟΥ ΑΝΤΙΚΕΙΜΕΝΟΥ	ΦΑΣΗ ΜΕΛΕΤΗΣ	ΣΥΓΧΡΗΜΑΤΟΔΟΤΗΣΗ
105	ΣΓ	Α2.02.130	ΣΤΤ	ΠΡΜ/ΥΠΒ	Κ.Π.Σ.

ΠΡΟΜΕΛΕΤΗ ΤΕΧΝΙΚΩΝ ΕΡΓΩΝ
ΣΙΔΗΡΟΔΡΟΜΙΚΗ ΓΕΦΥΡΑ
ΑΝΩΘΕΝ ΧΕΙΜΑΡΡΟΥ (Τ2)
Χ.Θ. 41+885.27

ΠΡΟΤΕΙΝΟΜΕΝΕΣ ΓΡΑΜΜΕΣ ΟΡΙΟΘΕΤΗΣΗΣ Ρ. ΦΟΝΙΣΣΑ

ΚΛΙΜΑΚΑ:	1 / 500	ΑΡ. ΣΧΕΔΙΟΥ ΜΕΛΕΤΗΤΗ:	Υ1/1	Α.Μ. 1402

ΑΝΑΔΟΧΟΙ ΜΕΛΕΤΗΤΕΣ:
ΣΥΜΠΡΑΤΤΟΝΤΑ ΓΡΑΦΕΙΑ
1. ΟΔΟΤΕΧΝΙΚΗ Ε.Π.Ε.
2. ΓΕΩΜΗΧΑΝΙΚΗ Ε.Π.Ε.
3. Κ. ΓΑΛΕΡΙΔΗΣ - Ε. ΜΠΟΥΡΜΠΟΣ ΚΑΙ ΣΥΝΤΕΣ Ε.Τ.Ε. - "ΑΝΟΔΟΣ Ε.Τ.Ε."
Εκπρόσωπος: Σ. Μποτόπουλος, Πολ. Μηχ/κος
3ης Σεπτεμβρίου 59 - 104 33 Αθήνα
τηλ.: 8228062, Fax: 8233003

	ΗΜΕΡ/ΝΙΑ	ΟΝΟΜΑΤΕΠΩΝΥΜΟ	ΥΠΟΓΡΑΦΗ
ΣΥΝΤΑΞΗ	01/2002	Ε. ΤΣΑΤΣΟΥ ΠΟΛ. ΜΗΧ.	
ΕΛΕΓΧΟΣ	01/2002	Κ. ΓΑΛΕΡΙΔΗΣ ΤΟΠ. ΜΗΧ.	
ΕΓΚΡΙΣΗ	01/2002	Σ. ΜΠΟΤΟΠΟΥΛΟΣ ΠΟΛ. ΜΗΧ.	

ΑΝΑΘΕΩΡΗΣΕΙΣ

Α/Α	ΗΜΕΡ/ΝΙΑ	ΑΙΤΙΑ Η ΛΟΓΟΣ ΑΝΑΘΕΩΡΗΣΗΣ
Α		
Β		
Γ		

ΕΓΚΡΙΣΗ ΥΠΗΡΕΣΙΑΣ

[illegible]
1. [illegible]
2. [illegible]
3. ______
4. ______

Το σχέδιο ... 549/04 ...
Η Τ.Σ.Π.Π.

	ΗΜΕΡ/ΝΙΑ	ΟΝΟΜΑΤΕΠΩΝΥΜΟ	ΥΠΟΓΡΑΦΗ
ΕΛΕΓΚΤΗΣ ΜΗΧ/ΚΟΣ ΑΡΜΟΔΙΑΣ Δ/ΝΣΗΣ ΜΕΛΕΤΩΝ Ή ΕΞΩΤΕΡΙΚΟΣ			
ΕΛΕΓΚΤΕΣ ΜΗΧ/ΚΟΙ ΣΥΝΑΡΜΟΔ. Δ/ΝΣΕΩΝ ΜΕΛΕΤΩΝ Ή ΕΞΩΤΕΡΙΚΟΙ			
ΕΠΙΒΛΕΠΩΝ / ΕΠΙΒΛΕΠΟΥΣΑ ΜΕΛΕΤΗΣ			
Δ/ΝΤΗΣ ΑΡΜΟΔΙΑΣ Δ/ΝΣΗΣ ΜΕΛΕΤΩΝ			
Δ/ΝΤΕΣ ΣΥΝΑΡΜΟΔΙΩΝ Δ/ΝΣΕΩΝ ΜΕΛΕΤΩΝ			
ΠΡΟΪΣΤΑΜΕΝΟΣ Δ/ΝΟΥΣΑΣ ΥΠΗΡΕΣΙΑΣ ΜΕΛΕΤΩΝ			

ΔΙΑΣΤΑΣΕΙΣ ΣΧΕΔΙΟΥ: ______ ΑΡ. ΣΧ. ΕΡΓΟΣΕ: ______

Αριθ. 544 (2)

Επικύρωση Καθορισμού Οριογραμμών τμημάτων ρέματος «Αγιωργίτικο» στην περιοχή Δήμου Ξυλοκάστρου Νομού Κορινθίας.

Η ΓΕΝΙΚΗ ΓΡΑΜΜΑΤΕΑΣ ΠΕΡΙΦΕΡΕΙΑΣ ΠΕΛΟΠΟΝΝΗΣΟΥ

Έχοντας υπόψη:

1. Τον ν. 2853/16.7.1922 «περί υδραυλικών εν γένει έργων και αστυνομεύσεως των Δημοσίων Υδάτων».

2. Το άρθρο 6 της υπ' αριθμ. 3046/304/3.2.1989 απόφασης του Υπουργού ΠΕ.ΧΩ.ΔΕ. «Έγκριση Κτιριοδομικού Κανονισμού».

3. Το άρθρο 5 του ν. 3010/25.4.2002 (Α΄ 91).

4. Το από Απριλίου 2004 τοπογραφικό και υψομετρικό διάγραμμα κλίμακας 1:500 (αρ. σχεδίου 2) καθορισμού των οριογραμμών τμημάτων του ρέματος «Αγιωργίτικο» στην περιοχή Δήμου Ξυλοκάστρου Νομού Κορινθίας όπως συντάχθηκε από τις «Bung Beratente ingeniure & Gesellschaft fur Baugeologie und Me btechnik baugmndinstitute» ελέγχθηκε και θεωρήθηκε στις 22.12.2005 από τη Δ/νση Τεχνικών Υπηρεσιών της Νομαρχιακής Αυτοδιοίκησης Κορινθίας.

5. Την υπ' αριθμ. 303/18.1.2006 απόφαση της Δ/νσης Τεχνικών Υπηρεσιών της Νομαρχιακής Αυτοδιοίκησης Κορινθίας με την οποία καθορίζονται οι οριογραμμές τμημάτων του ρέματος «Αγιωργίτικο» στην περιοχή Δήμου Ξυλοκάστρου Νομού Κορινθίας, σύμφωνα με το αμέσως πιο πάνω αναφερόμενο τοπογραφικό και υψομετρικό διάγραμμα, αποφασίζει:

Την επικύρωση των οριογραμμών τμημάτων του ρέματος «Αγιωργίτικο» στην περιοχή Δήμου Ξυλοκάστρου Νομού Κορινθίας όπως αυτές καθορίζονται στο από Απριλίου 2004 τοπογραφικό και υψομετρικό διάγραμμα κλίμακας 1:500 (αρ. σχεδίου 2) που συντάχθηκε από τις «Bung Beratente ingeniure & Gesellschaft fur Baugeologie und Me btechnik baugrundinstitute» ελέγχθηκε και θεωρήθηκε στις 22.12.2005 από τη Δ/νση Τεχνικών Υπηρεσιών της Νομαρχιακής Αυτοδιοίκησης Κορινθίας.

Η απόφαση αυτή μαζί με το συνημμένο Τοπογραφικό και Υψομετρικό Διάγραμμα καθορισμού των οριογραμμών να δημοσιευθούν στην Εφημερίδα της Κυβερνήσεως.

Τρίπολη, 3 Απριλίου 2006

Η Γενική Γραμματέας Περιφέρειας
ΑΓΓΕΛΑ ΑΒΟΥΡΗ

ΠΙΝΑΚΑΣ ΣΥΝ/ΝΩΝ ΓΡΑΜΜΗΣ ΟΡΙΟΘΕΤΗΣΗΣ

	X	Y		X	Y		X	Y
1	382929.462	4211720.809	22	382986.882	4211945.368	43	382946.207	4211718.
2	382926.358	4211731.714	23	382984.529	4211939.724	44	382946.199	4211716.
3	382925.148	4211754.048	24	382980.762	4211932.830	45	382950.000	4211715.
4	382921.395	4211759.208	25	382974.228	4211924.200	46	382958.343	4211715.
5	382904.410	4211795.771	26	382968.370	4211915.322	47	382964.082	4211710.
6	382897.517	4211810.888	27	382963.023	4211904.082	48	382972.607	4211711.
7	382891.793	4211830.030	28	382958.463	4211898.646	49	382976.270	4211711.
8	382895.780	4211843.789	29	382936.851	4211872.860	50	382986.649	4211703.
9	382897.461	4211858.993	30	382929.440	4211863.708	51	382993.013	4211700.
10	382898.555	4211861.623	31	382925.606	4211858.776	52	383004.988	4211696.
11	382900.000	4211864.689	32	382920.874	4211850.000	53	383019.748	4211693.
12	382902.127	4211868.593	33	382918.372	4211840.726	54	383019.847	4211695.
13	382905.036	4211873.124	34	382918.003	4211831.325	55	383027.657	4211691.
14	382907.654	4211876.613	35	382920.666	4211819.282	56	383038.163	4211679.
15	382911.513	4211881.456	36	382926.175	4211805.884	57	383045.408	4211660.
16	382917.964	4211889.551	37	382932.348	4211790.598	58	383029.891	4211655.
17	382938.952	4211915.888	38	382939.801	4211780.196	59	383027.912	4211656.
18	382961.710	4211940.461	39	382943.160	4211769.321	60	383025.279	4211658.
19	382980.756	4211953.628	40	382944.794	4211752.404	61	383023.216	4211659.
20	382988.513	4211952.486	41	382947.125	4211746.586	62	383021.719	4211659.
21	382989.072	4211951.475	42	382946.270	4211720.258	63	383018.206	4211660.

ΥΠΟΜΝΗΜΑ

- ΔΙΑΜΟΡΦΩΣΗ ΕΔΑΦΟΥΣ ΜΕ ΕΠΙΧΩΣΗ 6%
- ΟΡΥΓΜΑ
- ΠΡΟΤΕΙΝΟΜΕΝΗ ΓΡΑΜΜΗ ΜΕΡΙΚΗΣ ΟΡΙΟΘΕΤΗΣΗΣ
- ΠΡΟΤΕΙΝΟΜΕΝΗ ΔΙΕΥΘΕΤΗΣΗ
- ΓΡΑΜΜΗ ΠΛΗΜΜΥΡΑΣ

ΕΘΝΙΚΟ ΤΥΠΟΓΡΑΦΕΙΟ
Για τεχνικούς λόγους στο σχεδιάγραμμα έγινε σμίκρυνση κατά ποσοστό 37 %

ΕΠΕΝΔΥΣΗ ΚΟΙΤΗΣ ΜΕ ΣΤΡΩΜΝΕΣ

Κ.Ο. 6.00x2.00
Χ.Θ. 0+109.98-ΚΟ3

ΕΠΕΝΔΥΣΗ ΠΥΘΜΕΝΑ ΜΕ ΣΤΡΩΜΝΕΣ

ΓΡΑΜΜΗ ΠΛΗΜΜΥΡΑΣ

ΑΝΑΝΤΗ ΚΛΑΔΟΣ ΡΕΜΑΤΟΣ ΑΓΙΩΡΓΙΤΙΚΟΥ

ΕΡΓΟΣΕ
ΕΡΓΑ ΟΣΕ Α.Ε.

ΟΛΟΚΛΗΡΩΣΗ ΜΕΛΕΤΗΣ ΥΠΟΔΟΜΗΣ ΤΗΣ ΝΕΑΣ ΣΙΔΗΡΟΔΡΟΜΙΚΗΣ ΓΡΑΜΜΗΣ ΚΑΝΟΝΙΚΟΥ ΕΥΡΟΥΣ ΜΕΤΑΞΥ ΚΟΡΙΝΘΟΥ ΠΑΤΡΩΝ ΣΤΟ ΤΜΗΜΑ ΑΠΟ ΧΛΜ. 21 ΕΩΣ ΧΛΜ. 40

ΑΡΙΘΜΟΣ ΣΥΜΒΑΣΗΣ	ΚΩΔΙΚΟΣ ΕΡΓΟΥ	ΚΩΔΙΚΟΣ ΤΟΠΟΘΕΣΙΑΣ	ΕΙΔΟΣ ΦΥΣΙΚΟΥ ΑΝΤΙΚΕΙΜΕΝΟΥ	ΦΑΣΗ ΜΕΛΕΤΗΣ	ΣΥΓΧΡΗΜΑΤΟΔΟΤΗΣΗ
377/16.01.04	25A	A2.01.00	ΥΔΡ		ΒΤΣ

ΠΡΟΤΑΣΗ ΜΕΡΙΚΗΣ ΟΡΙΟΘΕΤΗΣΗΣ ΡΕΜΑΤΩΝ
ΡΕΜΑ ΑΓΙΩΡΓΙΤΙΚΟ

ΑΠΟΣΠΑΣΜΑ ΟΡΙΖΟΝΤΙΟΓΡΑΦΙΑΣ ΚΑΙ ΜΗΚΟΤΟΜΗΣ

ΚΛΙΜΑΚΑ : 1:500-1:500/1:50 — ΑΡ. ΣΧΕΔΙΟΥ / ΤΕΥΧΟΥΣ ΜΕΛΕΤΗΤΗ : 2

ΑΝΑΔΟΧΟΙ ΜΕΛΕΤΗΤΕΣ :

1. BUNG
BUNG GmbH Beratende Ingenieure

2. Gesellschaft fur Baugeologie und - Meßtechnik mbH
Baugrundinstitute

	ΗΜΕΡ/ΝΙΑ	ΟΝΟΜΑΤΕΠΩΝΥΜΟ	ΥΠΟΓΡΑΦΗ
ΣΥΝΤΑΞΗ	ΑΠΡΙΛΙΟΣ 2004	Κ.ΧΡΙΣΤΟΦΟΡΑΚΗ	
ΕΛΕΓΧΟΣ	ΑΠΡΙΛΙΟΣ 2004	Ε.ΤΣΙΛΙΜΑΝΤΟΣ	
ΕΓΚΡΙΣΗ	ΑΠΡΙΛΙΟΣ 2004	Κ.ΚΙΜΜΗΝΕΝ	


ΑΝΑΘΕΩΡΗΣΕΙΣ

Α/Α	ΗΜΕΡ/ΝΙΑ	ΑΙΤΙΑ Η ΛΟΓΟΣ ΑΝΑΘΕΩΡΗΣΗΣ
Α		
Β		
Γ		

ΕΓΚΡΙΣΗ ΥΠΗΡΕΣΙΑΣ


	ΗΜΕΡ/ΝΙΑ	ΟΝΟΜΑΤΕΠΩΝΥΜΟ	ΥΠΟΓΡΑΦΗ
ΕΛΕΓΚΤΗΣ ΜΗΧ/ΚΟΣ ΑΡΜΟΔΙΑΣ Δ/ΝΣΗΣ ΜΕΛΕΤΩΝ Η ΕΞΩΤΕΡΙΚΟΣ			
ΕΛΕΓΚΤΕΣ ΜΗΧ/ΚΟΙ ΣΥΝΑΡΜΟΔ. Δ/ΝΣΕΩΝ ΜΕΛΕΤΩΝ Η ΕΞΩΤΕΡ/ΚΟΙ			
ΕΠΙΒΛΕΠΩΝ / ΕΠΙΒΛΕΠΟΥΣΑ ΜΕΛΕΤΗΣ		Ε.ΑΡΑΠΑΚΗ	
Δ/ΝΤΗΣ ΑΡΜΟΔΙΑΣ Δ/ΝΣΗΣ ΜΕΛΕΤΩΝ		Β. ΣΠΥΡΑΚΟΣ	
Δ/ΝΤΕΣ ΣΥΝΑΡΜΟΔΙΩΝ Δ/ΝΣΕΩΝ ΜΕΛΕΤΩΝ			
ΠΡΟΪΣΤΑΜΕΝΟΣ Δ/ΝΟΥΣΑΣ ΥΠΗΡΕΣΙΑΣ ΜΕΛΕΤΩΝ		ΑΘ. ΤΡΙΑΝΤΑΦΥΛΛΟΥ	

ΔΙΑΣΤΑΣΕΙΣ ΣΧΕΔΙΟΥ : 0.60 x 1.70 — ΑΡ. ΣΧ. ΕΡΓΟΣΕ : ....../....../......

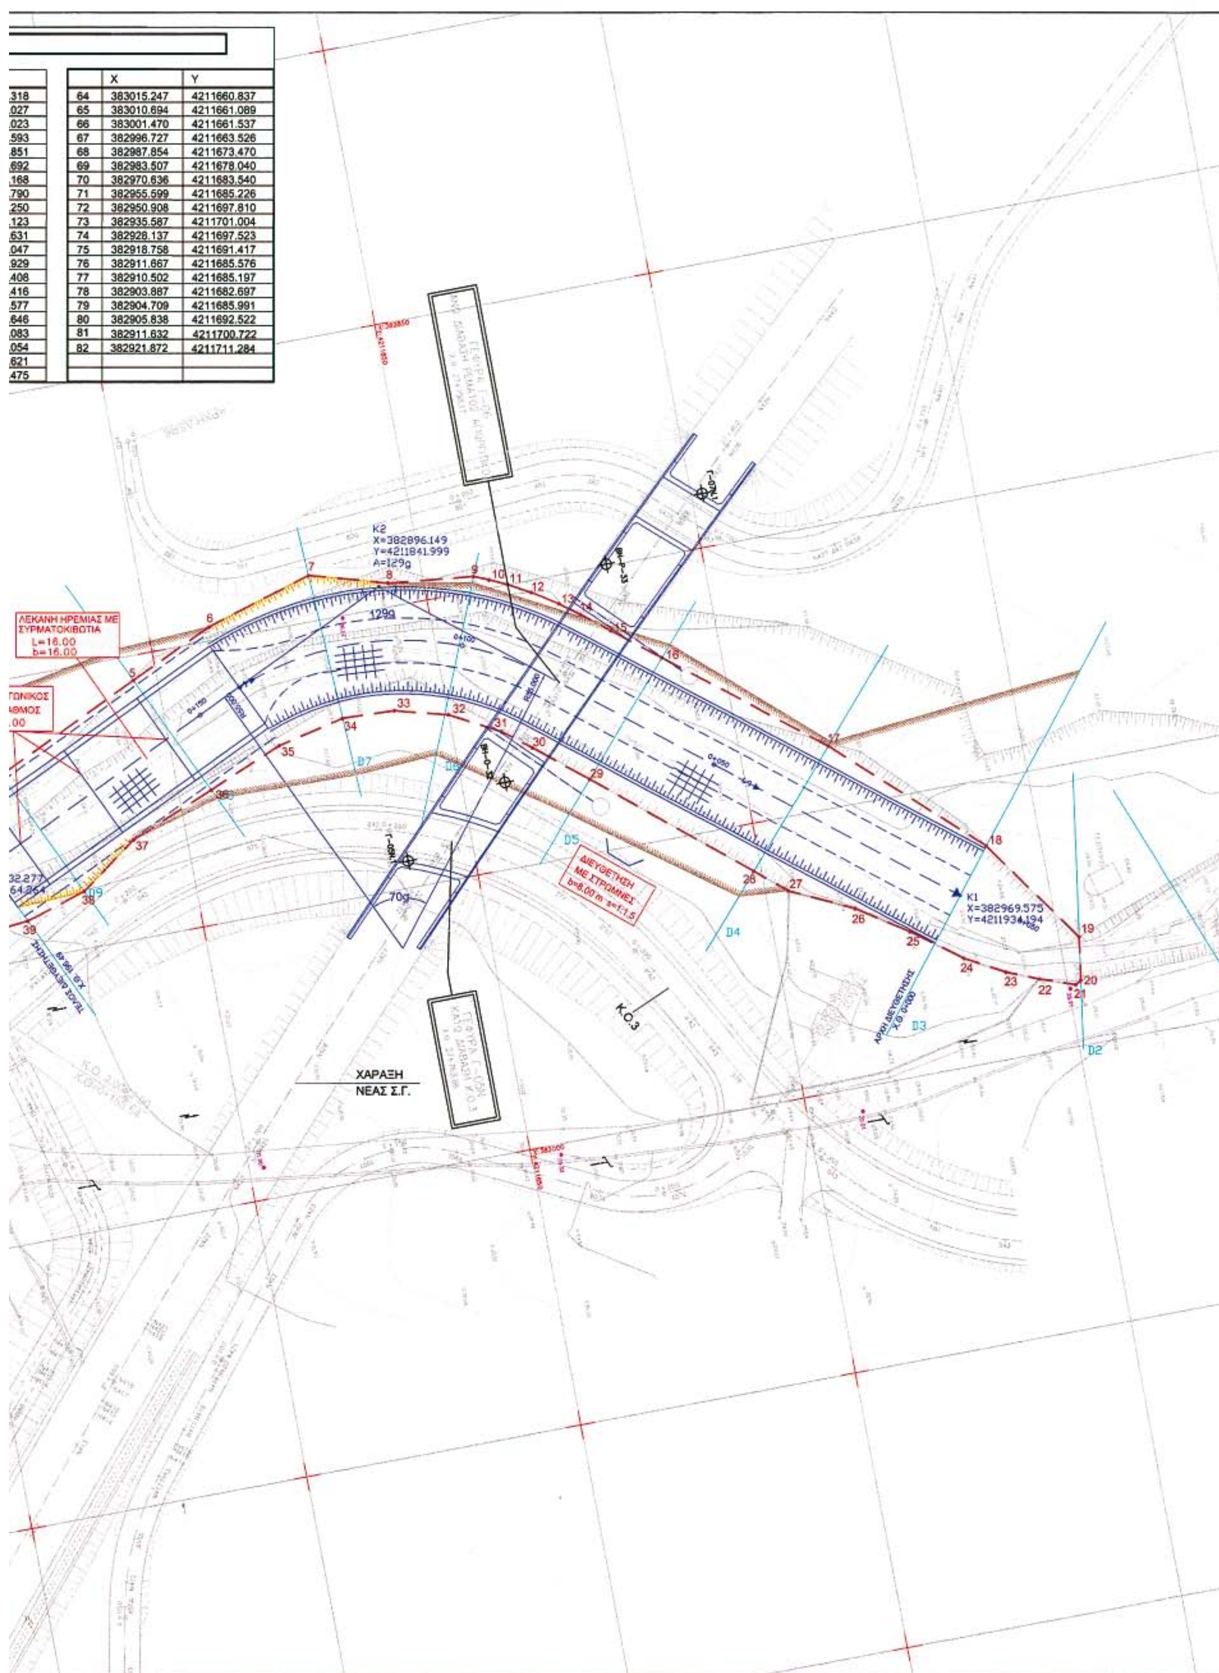

.318
.027
.023
.593
.851
.692
.168
.790
.250
.123
.631
.047
.929
.408
.416
.577
.646
.083
.054
.621
.475

	X	Y
64	383015.247	4211660.837
65	383010.694	4211661.089
66	383001.470	4211661.537
67	382996.727	4211663.526
68	382987.854	4211673.470
69	382983.507	4211678.040
70	382970.636	4211683.540
71	382955.599	4211685.226
72	382950.908	4211697.810
73	382935.587	4211701.004
74	382928.137	4211697.523
75	382918.758	4211691.417
76	382911.667	4211685.576
77	382910.502	4211685.197
78	382903.887	4211682.697
79	382904.709	4211685.991
80	382905.838	4211692.522
81	382911.632	4211700.722
82	382921.872	4211711.284

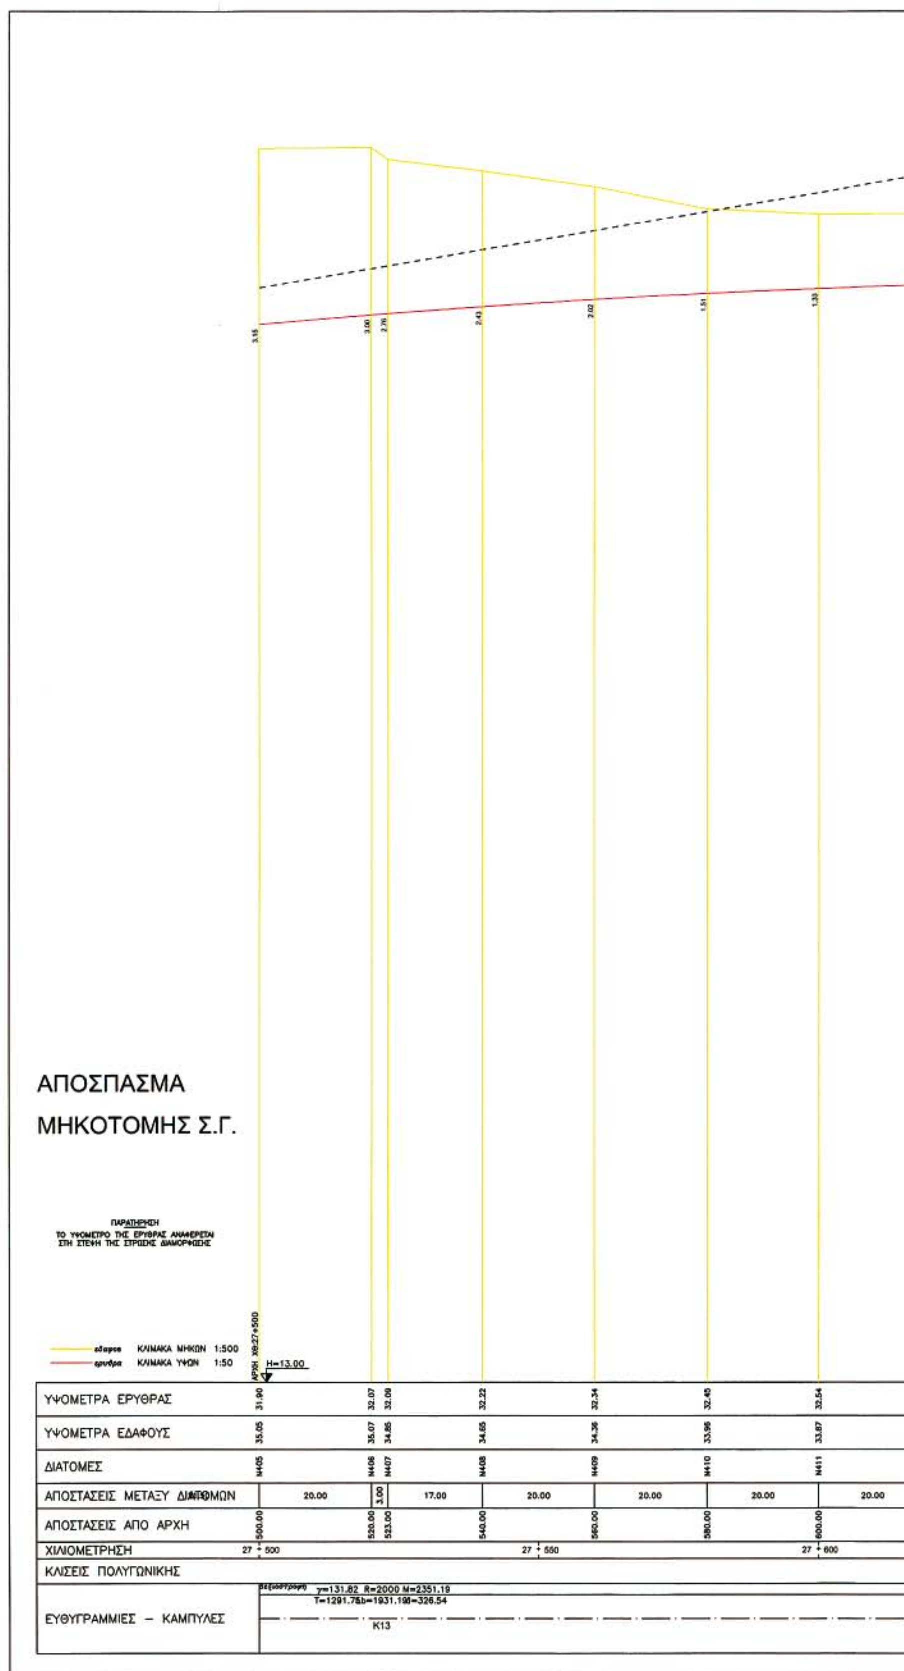

ΥΨΟΜΕΤΡΑ ΕΡΥΘΡΑΣ	31.90	32.07	32.09	32.22	32.34	32.45	32.54	
ΥΨΟΜΕΤΡΑ ΕΔΑΦΟΥΣ	35.05	35.07	34.85	34.65	34.36	33.96	33.87	
ΔΙΑΤΟΜΕΣ	N405	N406	N407	N408	N409	N410	N411	
ΑΠΟΣΤΑΣΕΙΣ ΜΕΤΑΞΥ ΔΙΑΤΟΜΩΝ	20.00	3.00	17.00	20.00	20.00	20.00	20.00	
ΑΠΟΣΤΑΣΕΙΣ ΑΠΟ ΑΡΧΗ	500.00	520.00	523.00	540.00	560.00	580.00	600.00	
ΧΙΛΙΟΜΕΤΡΗΣΗ	27+500				27+550		27+600	
ΚΛΙΣΕΙΣ ΠΟΛΥΓΩΝΙΚΗΣ								
ΕΥΘΥΓΡΑΜΜΙΕΣ – ΚΑΜΠΥΛΕΣ	δεξιόστροφη γ=131.82 R=2000 M=2351.19 T=1291.75b=1931.198=326.54 K13							

R=20000
T=336.10
f=2.82

35.51

ΓΕΦΥΡΑ Γ-05Ν
ΚΑΤΩ ΔΙΑΒΑΣΗ Κ.Ο.3
Χ.Θ. 27+763.86 Σ.Γ.Υ.Τ.

ΓΕΦΥΡΑ Γ-06
ΡΕΜΑ ΑΓΙΩΡΓΙΤΙΚΟ
Χ.Θ. 27+798.17 Σ.Γ.Υ.Τ.

ΓΕΦΥΡΑ ΣΓ07Ν
ΚΑΤΩ ΔΙΑΒΑΣΗ Δ.S.R.6

A1 A2

28,20
14,10 14,10
12,17
10,

1.27 1.38 1.02 1.19 1.36 0.91 0.44 0.00 0.36 0.24 0.36 0.73 1.03 1.12 1.47 1.84 3.01 3.72 5.46 7.27 6.05 5.28 4.47 3.90 3.90


ΧΘ=27+673.93
Η :32.69


Point	Red line elevation	Ground elevation	Chainage
N412	32.61	33.88	620.00
N413	32.65	34.03	637.00
N414	32.66	33.68	643.50
N415	[illegible]	33.84	[illegible]
N416	[illegible]	34.02	[illegible]
N417	32.67	33.58	649.00
N418	32.67	33.11	651.00
[illegible]	[illegible]	32.68	[illegible]
[illegible]	[illegible]	[illegible]	[illegible]
[illegible]	[illegible]	32.44	[illegible]
N422	32.69	32.33	680.00
N423	32.69	31.95	692.00
N424	32.68	31.65	698.00
N425	32.68	31.56	700.00
N426	32.65	31.17	720.00
N427	32.59	30.75	740.00
N428	32.52	29.51	760.18
N428A	32.51	29.56	763.86
N429	32.43	28.71	780.00
N430	32.40	26.93	786.00
N431	32.35	25.07	795.00
N432	32.32	25.37	800.00
N433	32.29	27.00	805.00
N434	32.23	27.76	813.50
N435	32.21	28.31	816.50
N436	32.07	28.18	835.00


17.00 6.50 1.50 [illegible] 3.00 2.00 10.00 [illegible] 17.00 12.00 6.00 2.00 20.00 20.00 20.18 3.68 16.14 6.00 9.00 5.00 5.00 8.50 3.00 18.50

27+650 27+700 27+750 27+800


04003372004060012

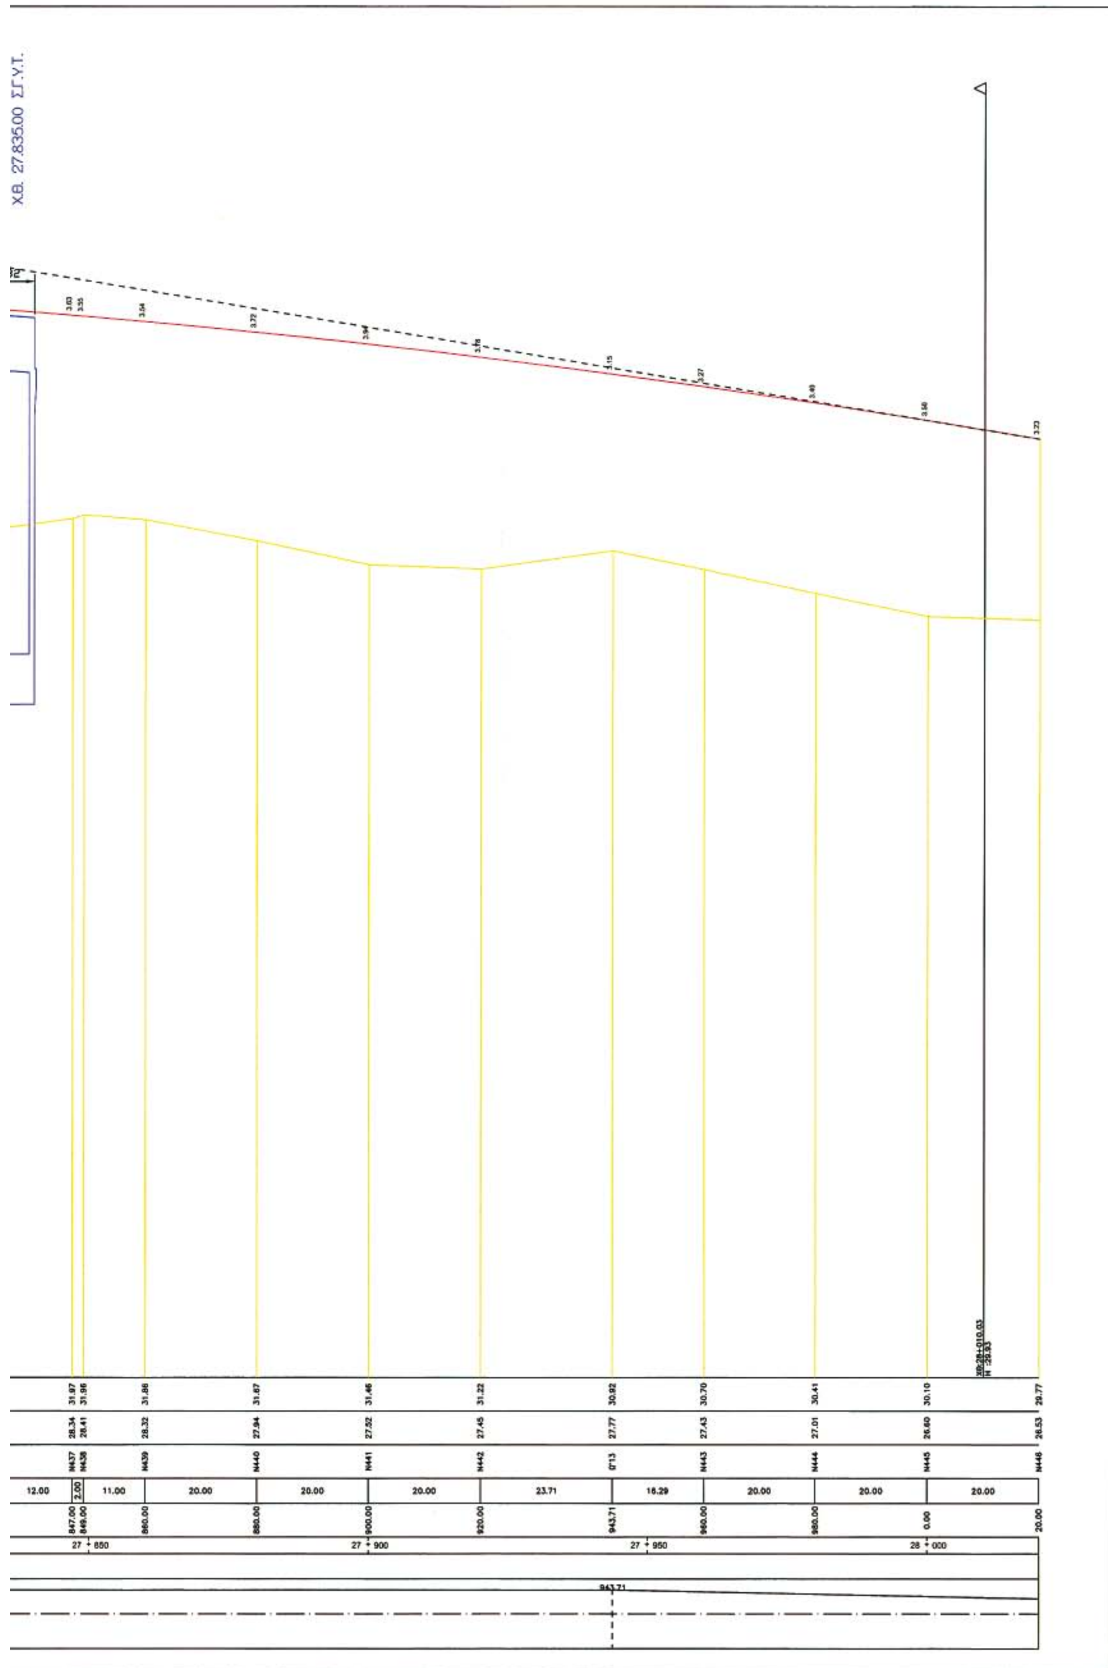
Χ.Θ. 27.835.00 Σ.Γ.Υ.Τ.
27 + 850
27 + 900
27 + 950
28 + 000

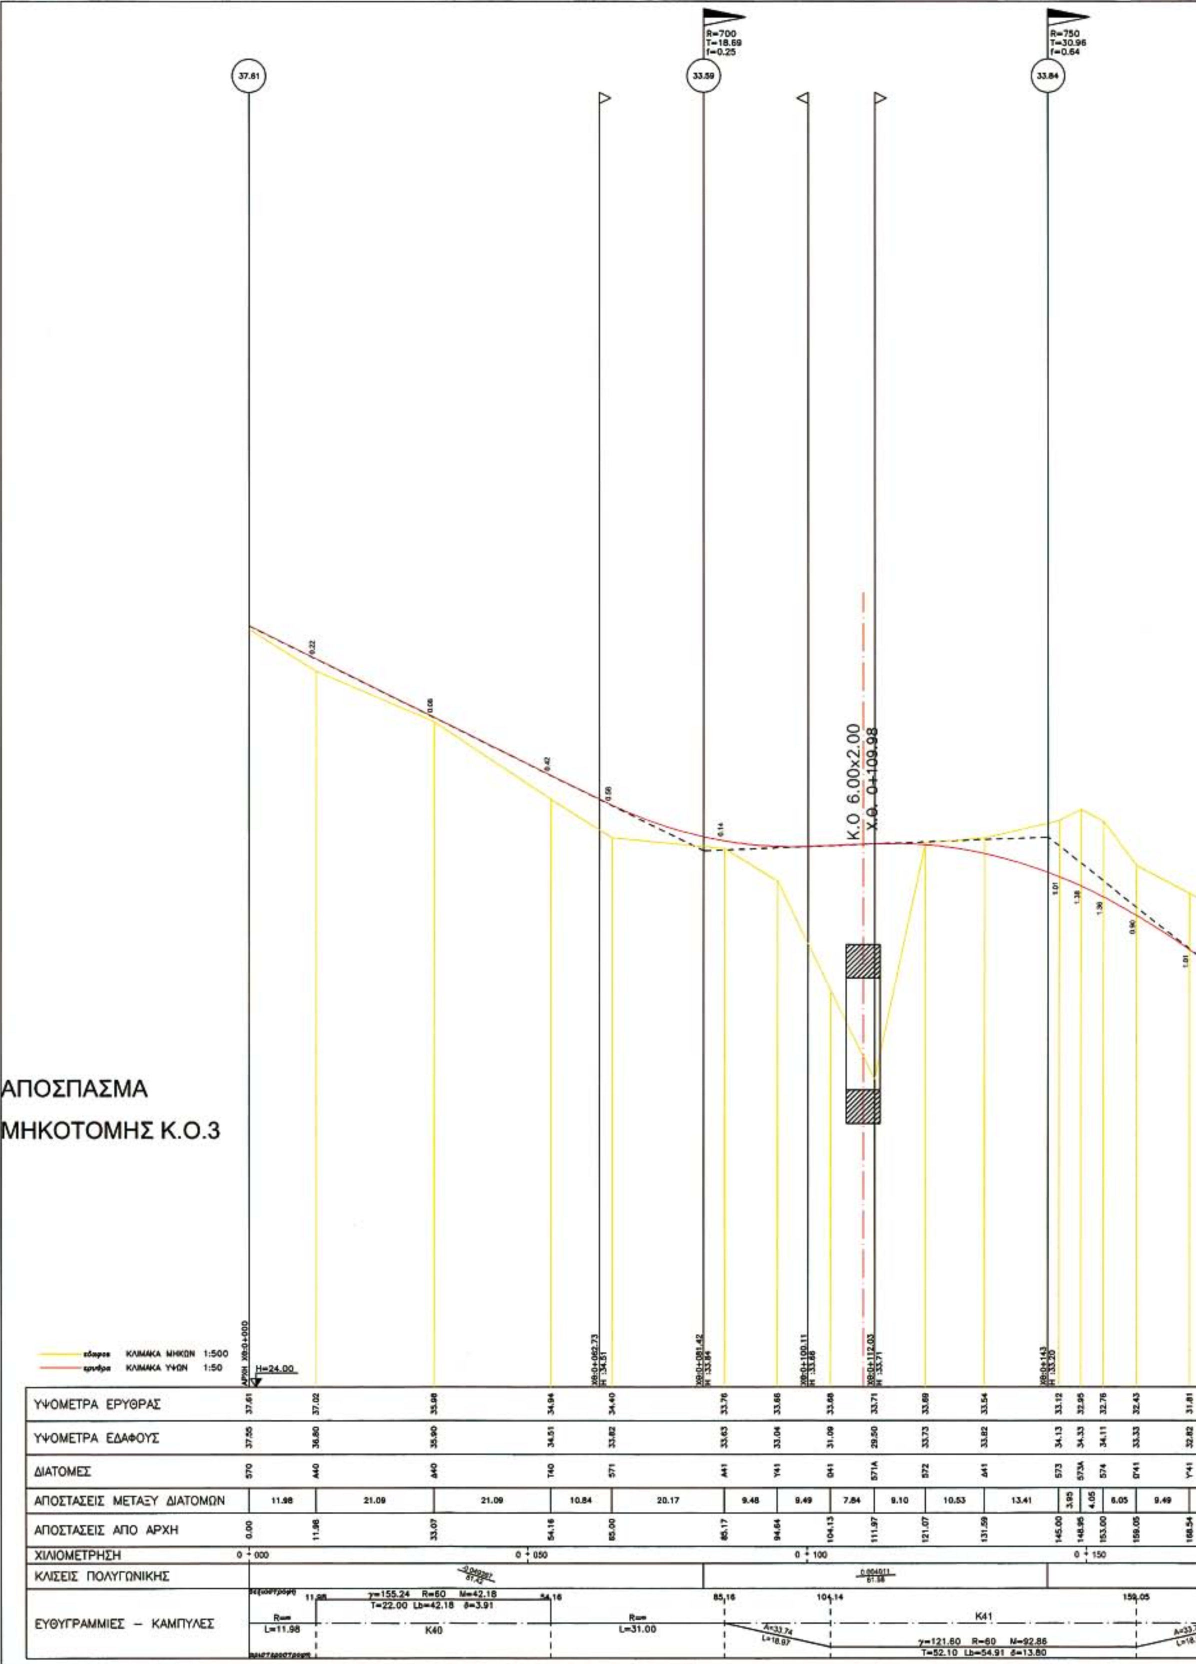
R=700
T=18.69
f=0.25
R=750
T=30.96
f=0.64
37.61
33.59
33.84
Κ.Ο 6.00x2.00
Χ.Θ. 0+109.98
ΑΠΟΣΠΑΣΜΑ
ΜΗΚΟΤΟΜΗΣ Κ.Ο.3
εδαφος ΚΛΙΜΑΚΑ ΜΗΚΩΝ 1:500
ερυθρα ΚΛΙΜΑΚΑ ΥΨΩΝ 1:50
ΑΡΧΗ ΧΘ:0+000
H=24.00
ΧΘ:0+062.73 Η :34.51
ΧΘ:0+081.42 Η :33.84
ΧΘ:0+100.11 Η :33.68
ΧΘ:0+112.03 Η :33.71
ΧΘ:0+143 Η :33.20
ΥΨΟΜΕΤΡΑ ΕΡΥΘΡΑΣ 37.61 37.02 35.98 34.94 34.40 33.76 33.66 33.68 33.71 33.69 33.54 33.12 32.95 32.76 32.43 31.81
ΥΨΟΜΕΤΡΑ ΕΔΑΦΟΥΣ 37.35 36.80 35.90 34.51 33.82 33.63 33.04 31.09 29.50 33.73 33.82 34.13 34.33 34.11 33.33 32.82
ΔΙΑΤΟΜΕΣ 570 Α40 Δ40 Τ40 571 Α41 Υ41 Θ41 571Α 572 Δ41 573 573Α 574 Θ'41 Υ'41
ΑΠΟΣΤΑΣΕΙΣ ΜΕΤΑΞΥ ΔΙΑΤΟΜΩΝ 11.98 21.09 21.09 10.84 20.17 9.48 9.49 7.84 9.10 10.53 13.41 3.95 4.05 6.05 9.49
ΑΠΟΣΤΑΣΕΙΣ ΑΠΟ ΑΡΧΗ 0.00 11.98 33.07 54.16 65.00 85.17 94.64 104.13 111.97 121.07 131.59 145.00 148.95 153.00 159.05 168.54
ΧΙΛΙΟΜΕΤΡΗΣΗ 0+000 0+050 0+100 0+150
ΚΛΙΣΕΙΣ ΠΟΛΥΓΩΝΙΚΗΣ
ΕΥΘΥΓΡΑΜΜΙΕΣ – ΚΑΜΠΥΛΕΣ
11.98
γ=155.24 R=60 M=42.18
T=22.00 Lb=42.18 δ=3.91
54.16
R=∞
L=11.98
K40
R=∞
L=31.00
85.16
104.14
159.05
K41
A=33.74
L=18.97
γ=121.60 R=60 M=92.86
T=52.10 Lb=54.91 δ=13.80

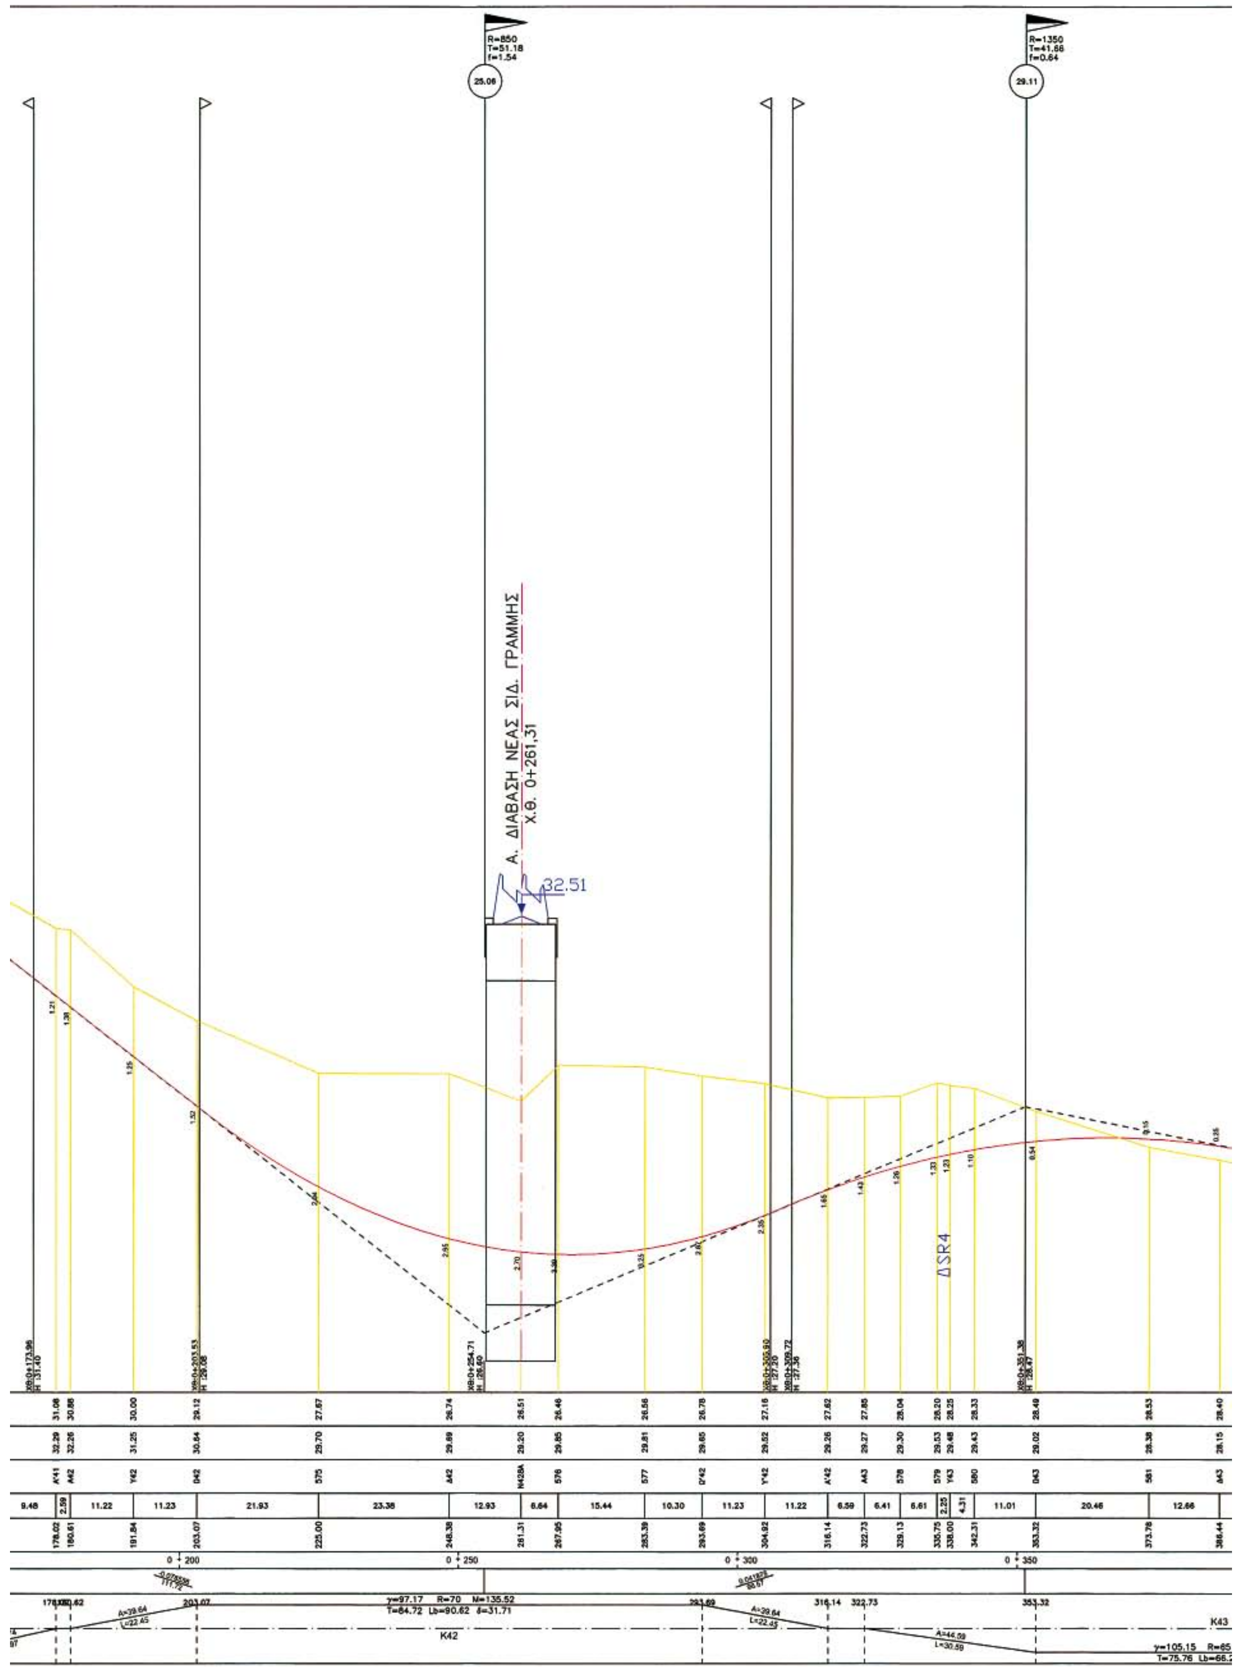

R=850
T=51.18
f=1.54
25.06
R=1350
T=41.66
f=0.64
29.11
Α. ΔΙΑΒΑΣΗ ΝΕΑΣ ΣΙΔ. ΓΡΑΜΜΗΣ
Χ.Θ. 0+261,31
32.51
ΔSR4
K42
K43

24.70

	28.07	27.76	27.45	27.15	26.68	26.43	26.23	26.02	25.65	25.29	25.08	24.87	24.70
	27.75	27.34	27.21	26.61	26.38	26.07	25.96	26.13	25.53	25.29	25.05	24.80	24.50
	582	Θ'43	Y'43	A'43	583	A44	Y44	Θ44	Δ44	Θ'44	Y'44	A'44	584
	17.34	15.79	15.32	15.27	23.62	12.46	10.39	10.40	18.48	18.48	10.40	10.39	9.00
	403.78	419.57	434.89	450.16	473.78	486.24	496.63	507.03	525.51	543.99	554.40	564.78	573.78

0 + 400 0 + 450 0 + 500 0 + 550

419.57 450.16 486.24 507.03 544.00 564.78

M=127.43
δ=24.23
A=44.59 L=30.59
R=∞ L=36.08
A=35.31 L=20.78
γ=138.72 R=60 M=78.54
T=41.87 Lb=36.97 δ=8.03
K44
A=35.31 L=20.78
R=∞ L=9.00



ΑΠΟ ΤΟ ΕΘΝΙΚΟ ΤΥΠΟΓΡΑΦΕΙΟ
ΚΑΠΟΔΙΣΤΡΙΟΥ 34 * ΑΘΗΝΑ 104 32 * ΤΗΛ. 210 52 79 000 * FAX 210 52 21 004
ΗΛΕΚΤΡΟΝΙΚΗ ΔΙΕΥΘΥΝΣΗ: http://www.et.gr – e-mail: webmaster@et.gr